

ОПИСАНИЕ МЕСТОПОЛОЖЕНИЯ ГРАНИЦ

Публичный сервитут в отношении земель и земельных участков в целях эксплуатации объекта электросетевого хозяйства федерального значения «ПС 220 кВ Раздолинская»

(наименование объекта, местоположение границ которого описано (далее - объект)

Раздел 1

Сведения об объекте		
№ п/п	Характеристики объекта	Описание характеристик
1	2	3
1	Местоположение объекта	Красноярский край, Мотыгинский р-н, Раздолинск пгт
2	Площадь объекта $\pm$ величина погрешности определения площади ($P \pm \Delta P$)	110 726 м ² $\pm$ 116 м ²
3	Иные характеристики объекта	Публичный сервитут в отношении земель и земельных участков в целях эксплуатации объекта электросетевого хозяйства федерального значения «ПС 220 кВ Раздолинская». Срок публичного сервитута: в соответствии с п.8 ст.39.43 ЗК РФ публичный сервитут считается установленным со дня внесения сведений о нем в Единый государственный реестр недвижимости.Срок публичного сервитута составляет 49 лет. Обладатель публичного сервитута: Публичное акционерное общество «Федеральная сетевая компания - Россети», ИНН 4716016979, ОГРН 1024701893336. Почтовый адрес обладателя публичного сервитута: 121353, г. Москва, вн. тер. г. муниципальный округ Можайский, ул. Беловежская, д. 4., адрес электронной почты: info@centr.cius-ees.ru

Раздел 2

Сведения о местоположении границ объекта					
1. Система координат		МСК-167 зона 4			
2. Сведения о характерных точках границ объекта					
Обозначение характерных точек границ	Координаты, м		Метод определения координат характерной точки	Средняя квадратическая погрешность положения характерной точки (Mt), м	Описание обозначения точки на местности (при наличии)
	X	Y			
1	2	3	4	5	6
—	—	—	—	—	—
3. Сведения о характерных точках части (частей) границы объекта					
1	2	3	4	5	6
—	—	—	—	—	—

Раздел 3

Сведения о местоположении измененных (уточненных) границ объекта

1. Система координат МСК-167 зона 4

2. Сведения о характерных точках границ объекта


Обозначение характерных точек границы	Существующие координаты, м		Измененные (уточненные) координаты, м		Метод определения координат характерной точки	Средняя квадратическая погрешность положения характерной точки (Mt), м	Описание обозначения точки на местности (при наличии)
	X	Y	X	Y			
1	2	3	4	5	6	7	8
1	901 909,53	200 127,31	901 909,53	200 127,31	Аналитический метод	0,10	—
2	901 913,13	200 128,97	901 913,13	200 128,97		0,10	
3	901 917,23	200 131,83	901 917,23	200 131,83		0,10	
4	901 920,68	200 135,46	901 920,68	200 135,46		0,10	
5	901 923,33	200 139,69	901 923,33	200 139,69		0,10	
6	901 937,20	200 167,69	901 937,20	200 167,69		0,10	
7	902 033,47	200 365,89	902 033,47	200 365,89		0,10	
8	902 034,97	200 369,75	902 034,97	200 369,75		0,10	
9	902 035,89	200 374,67	902 035,89	200 374,67		0,10	
10	902 035,82	200 379,67	902 035,82	200 379,67		0,10	
11	902 034,76	200 384,55	902 034,76	200 384,55		0,10	
12	902 032,74	200 389,13	902 032,74	200 389,13		0,10	
13	902 029,86	200 393,21	902 029,86	200 393,21		0,10	
14	902 026,22	200 396,64	902 026,22	200 396,64		0,10	
15	902 021,97	200 399,27	902 021,97	200 399,27		0,10	
16	901 976,68	200 421,42	901 976,68	200 421,42		0,10	
17	901 963,29	200 427,88	901 963,29	200 427,88		0,10	
18	901 946,79	200 436,13	901 946,79	200 436,13		0,10	
19	901 901,68	200 458,71	901 901,68	200 458,71		0,10	
20	901 872,05	200 473,49	901 872,05	200 473,49		0,10	
21	901 829,56	200 494,49	901 829,56	200 494,49		0,10	
22	901 804,83	200 506,70	901 804,83	200 506,70		0,10	
23	901 768,33	200 524,75	901 768,33	200 524,75		0,10	
24	901 719,08	200 549,11	901 719,08	200 549,11		0,10	
25	901 715,21	200 550,64	901 715,21	200 550,64		0,10	

Раздел 3

Сведения о местоположении измененных (уточненных) границ объекта							
1	2	3	4	5	6	7	8
26	901 710,30	200 551,59	901 710,30	200 551,59	Аналитический метод	0,10	—
27	901 705,30	200 551,55	901 705,30	200 551,55		0,10	
28	901 700,41	200 550,52	901 700,41	200 550,52		0,10	
29	901 695,82	200 548,53	901 695,82	200 548,53		0,10	
30	901 691,72	200 545,67	901 691,72	200 545,67		0,10	
31	901 688,27	200 542,05	901 688,27	200 542,05		0,10	
32	901 685,61	200 537,82	901 685,61	200 537,82		0,10	
33	901 639,15	200 444,29	901 639,15	200 444,29		0,10	
34	901 637,24	200 440,46	901 637,24	200 440,46		0,10	
35	901 613,53	200 392,83	901 613,53	200 392,83		0,10	
36	901 589,37	200 343,67	901 589,37	200 343,67		0,10	
37	901 587,89	200 339,90	901 587,89	200 339,90		0,10	
38	901 586,92	200 334,99	901 586,92	200 334,99		0,10	
39	901 586,95	200 329,99	901 586,95	200 329,99		0,10	
40	901 587,98	200 325,10	901 587,98	200 325,10		0,10	
41	901 589,96	200 320,51	901 589,96	200 320,51		0,10	
42	901 592,81	200 316,40	901 592,81	200 316,40		0,10	
43	901 596,42	200 312,94	901 596,42	200 312,94		0,10	
44	901 600,65	200 310,28	901 600,65	200 310,28		0,10	
45	901 700,75	200 260,34	901 700,75	200 260,34		0,10	
46	901 772,47	200 224,43	901 772,47	200 224,43		0,10	
47	901 778,90	200 177,77	901 778,90	200 177,77		0,10	
48	901 779,85	200 173,56	901 779,85	200 173,56		0,10	
49	901 781,85	200 168,98	901 781,85	200 168,98		0,10	
50	901 784,71	200 164,88	901 784,71	200 164,88		0,10	
51	901 788,33	200 161,44	901 788,33	200 161,44		0,10	
52	901 792,57	200 158,78	901 792,57	200 158,78		0,10	
53	901 869,22	200 120,83	901 869,22	200 120,83		0,10	
54	901 874,13	200 119,01	901 874,13	200 119,01		0,10	

Раздел 3

Сведения о местоположении измененных (уточненных) границ объекта							
1	2	3	4	5	6	7	8
55	901 879,08	200 118,26	901 879,08	200 118,26	Аналитический метод	0,10	—
56	901 884,07	200 118,52	901 884,07	200 118,52		0,10	
57	901 888,92	200 119,76	901 888,92	200 119,76		0,10	
1	901 909,53	200 127,31	901 909,53	200 127,31		0,10	
3. Сведения о характерных точках части (частей) границы объекта							
1	2	3	4	5	6	7	8
—	—	—	—	—	—	—	—

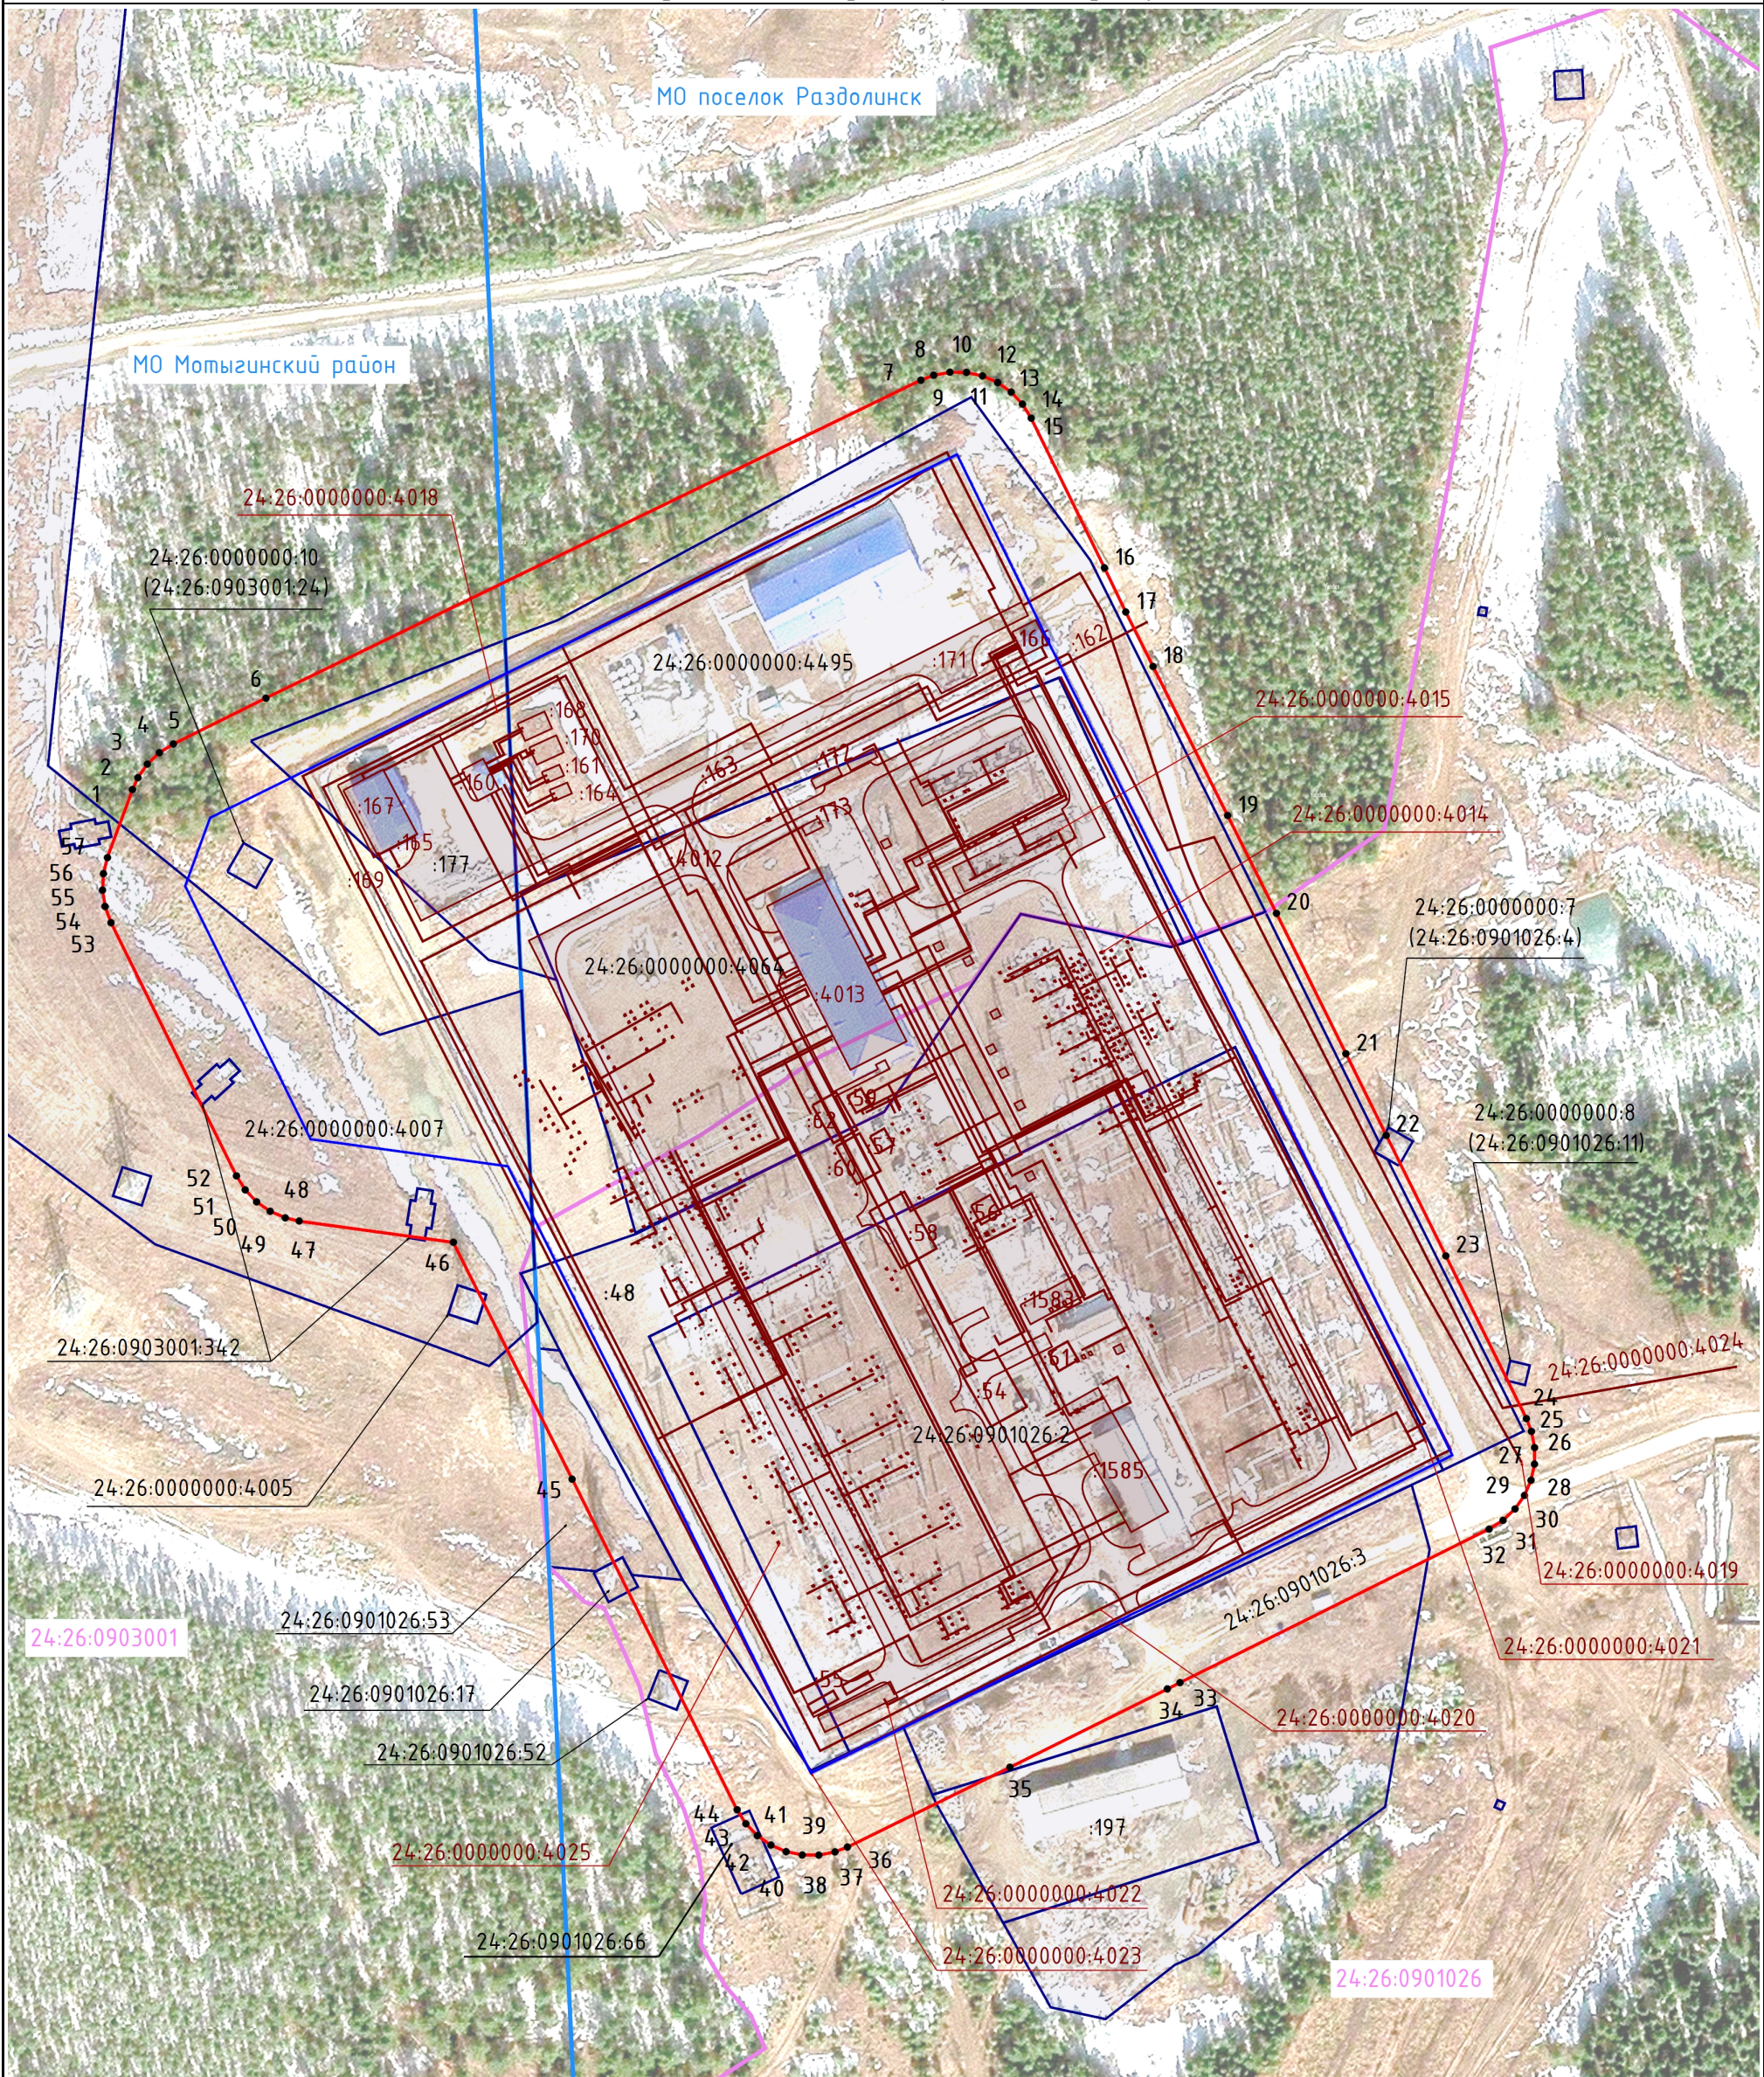

Масштаб 1:2 000

Условные обозначения:

- обозначение границы муниципального образования
- обозначение границы и кадастрового номера земельного участка, в отношении которого испрашивается публичный сервитут
- обозначение проектной границы публичного сервитута
- обозначение границы и кадастрового номера объекта капитального строительства, сведения о котором содержатся в ЕГРН
- 24:26:0903001 - обозначение границы и номера кадастрового квартала
- обозначение территории ПС 220 кВ Раздолинская с забором по периметру
- 1 - обозначение характерной точки проектной границы публичного сервитута

Подпись

Дата

5 декабря 2023 г.

Место для оттиска печати (при наличии) лица, составившего схему, с указанием местоположения границ объекта

Прохождение границы		Описание прохождения границы
от точки	до точки	
1	2	3
—	—	—